




Ansicht A

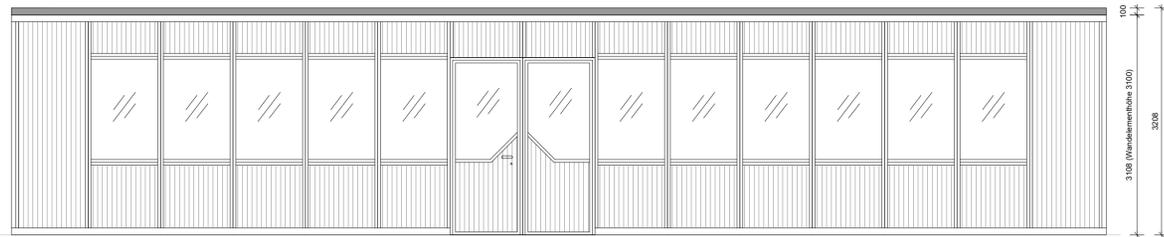

Ansicht B

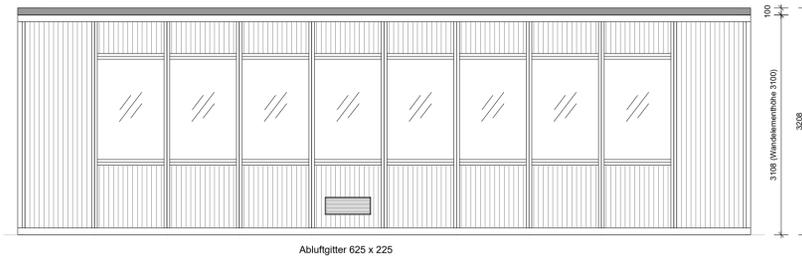

Ansicht C

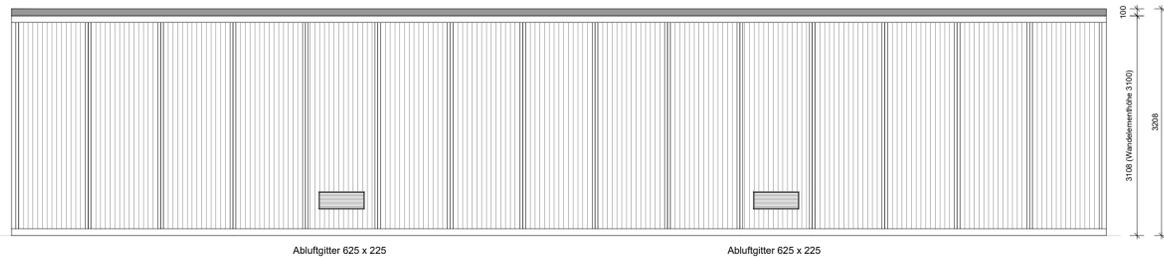

Ansicht D




B	27.08.	DP	Bemaßung und Beschriftung ergänzt
A	09.07.	KSe	Außen-Einzeltürelement hinzugefügt
Index	Datum	gez.	Änderung
<p>! - technische Änderungen vorbehalten - Die Glasleisten werden an der Außenseite der Glaswandelemente platziert. - Alle Glasleisten in RAL 9006 Tiger</p>			

Grundriss / Ansichten

PROJEKT:	Technischer Reinraum TRENDLINE
KUNDE:	Multigone SARL



KLEUSBERG	LEISTUNGSPHASE:	Auftragsplanung	RAUMHÖHE:	3.108 mm	
	ZEICHNUNGS-NR.:	20-43231-G	AUßENHÖHE:	3.208 mm	
	ANGEBOTS-NR.:		MAßSTAB:	1 : 50	
	KOM-NR.:	177.446	DATUM:	14.05.2020	
KLEUSBERG GmbH & Co. KG Postfach 1265, D-57530 Wissen Tel. 02742 955-0 Fax 02742 955-144		BEARBEITET:	Semmler	GEZEICHNET:	KSe
		GEPRÜFT:	-		

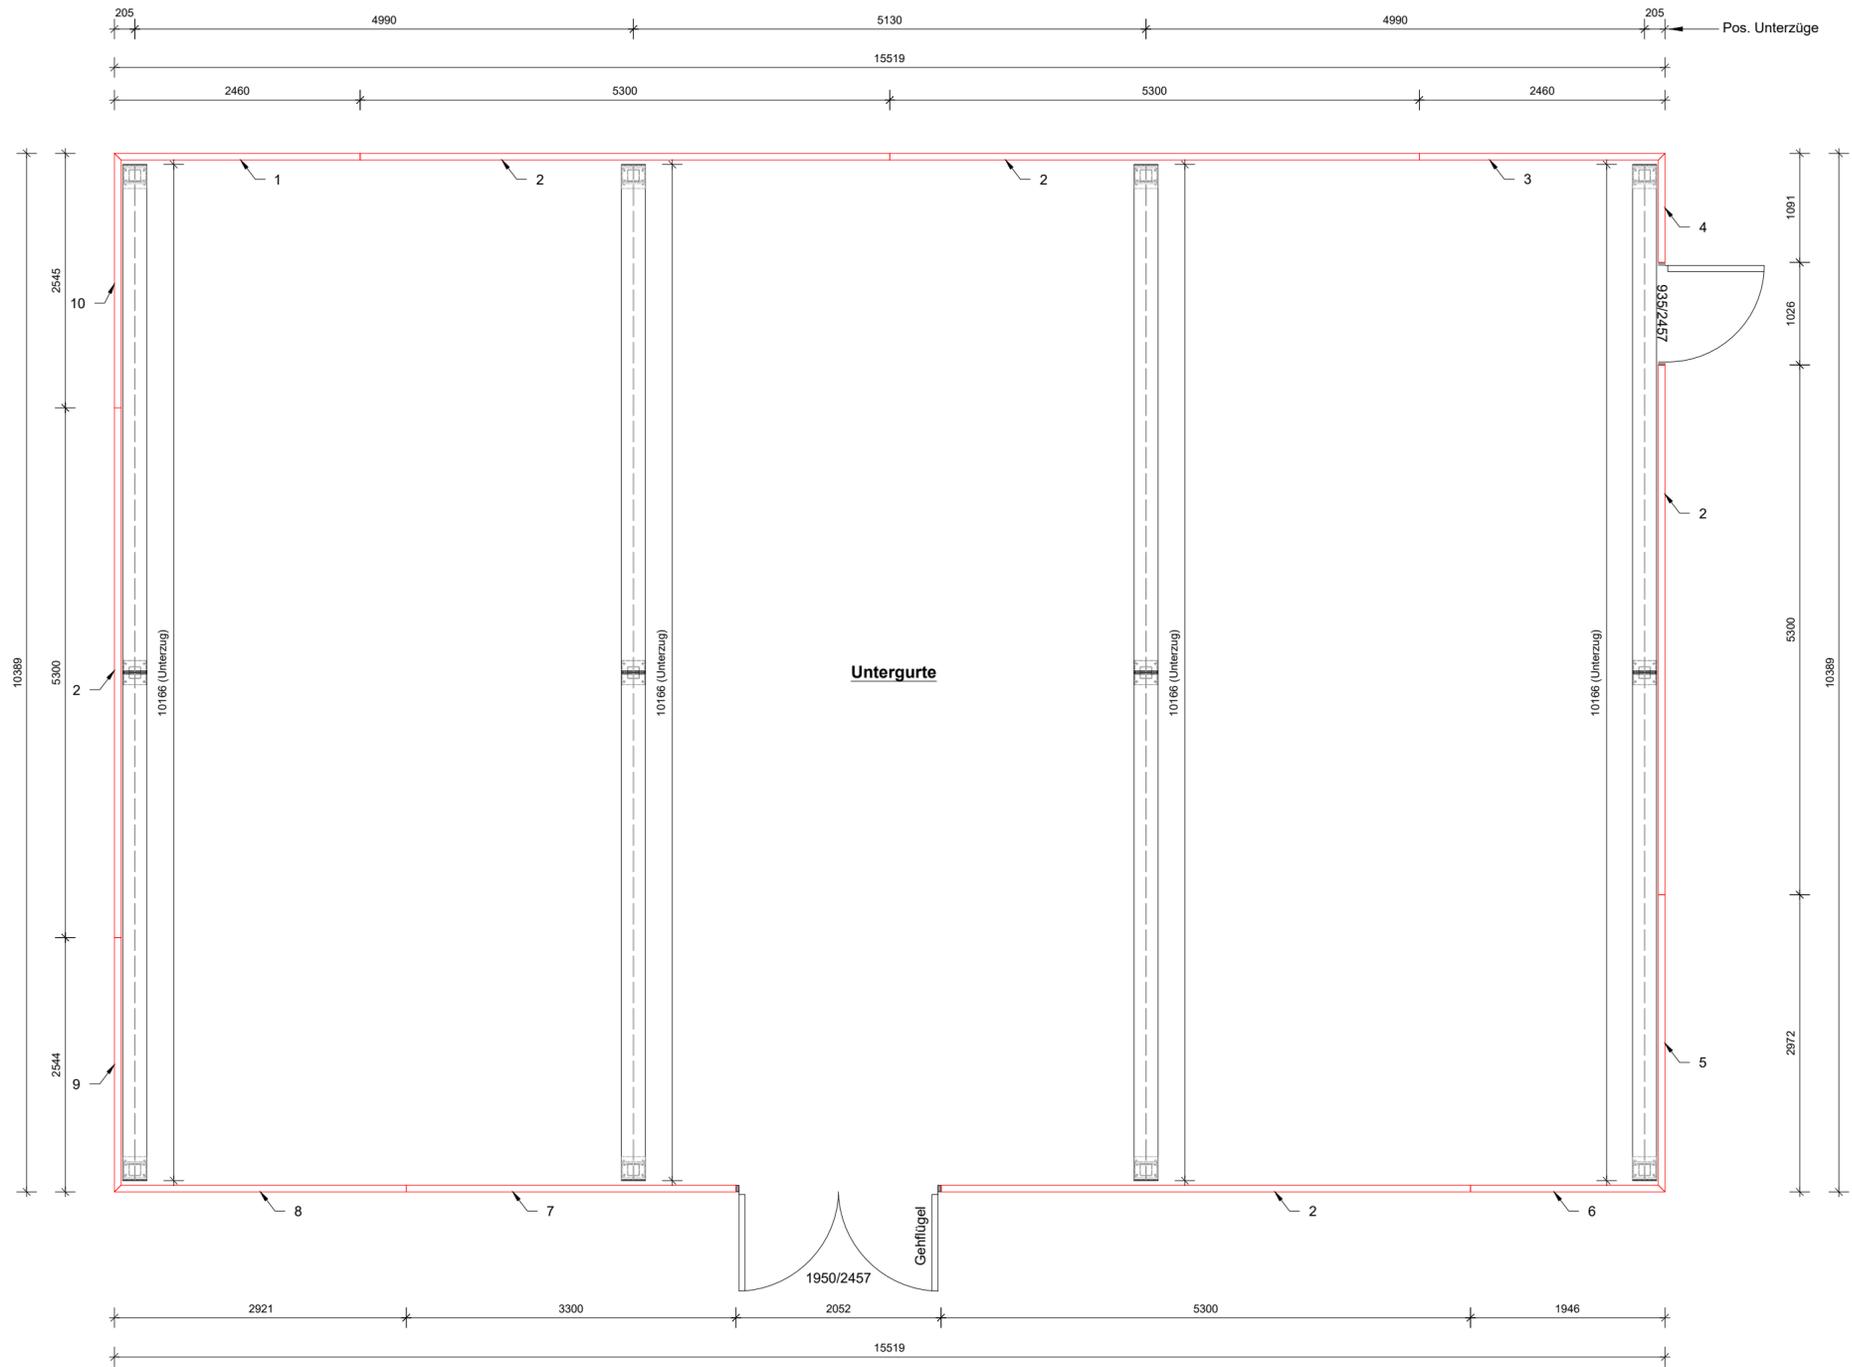

- Pos.1 1x fertigen
- Pos.2 5x fertigen
- Pos.3 1x fertigen
- Pos.4 1x fertigen
- Pos.5 1x fertigen
- Pos.6 1x fertigen
- Pos.7 1x fertigen
- Pos.8 1x fertigen
- Pos.9 1x fertigen
- Pos.10 1x fertigen


geplottet am: 23.09.2020 11:34:09

PLANBEZEICHNUNG:	Untergurte	
PROJEKT:	Systemraum TRENDLINE	
KUNDE:	Multigone SARL	
RAUMHÖHE:	3.108 mm	AUßENHÖHE: 3.208 mm
DATUM:	31.08.2020	MAßSTAB: 1 : 50
BEARBEITET:	Pleschka	GEZEICHNET: Pleschka
ZEICHNUNGS-NR.:	20-43231	KOM-NR.: 177.446

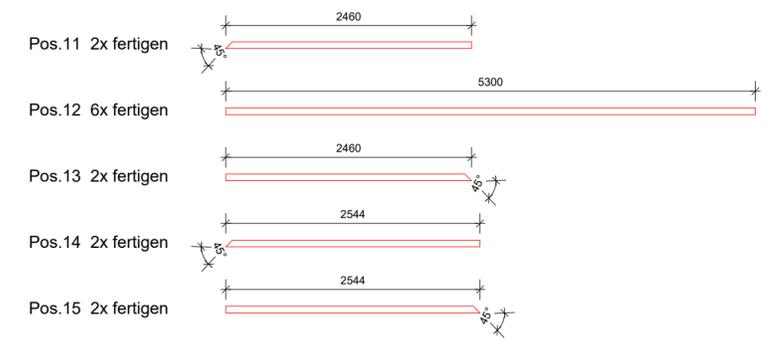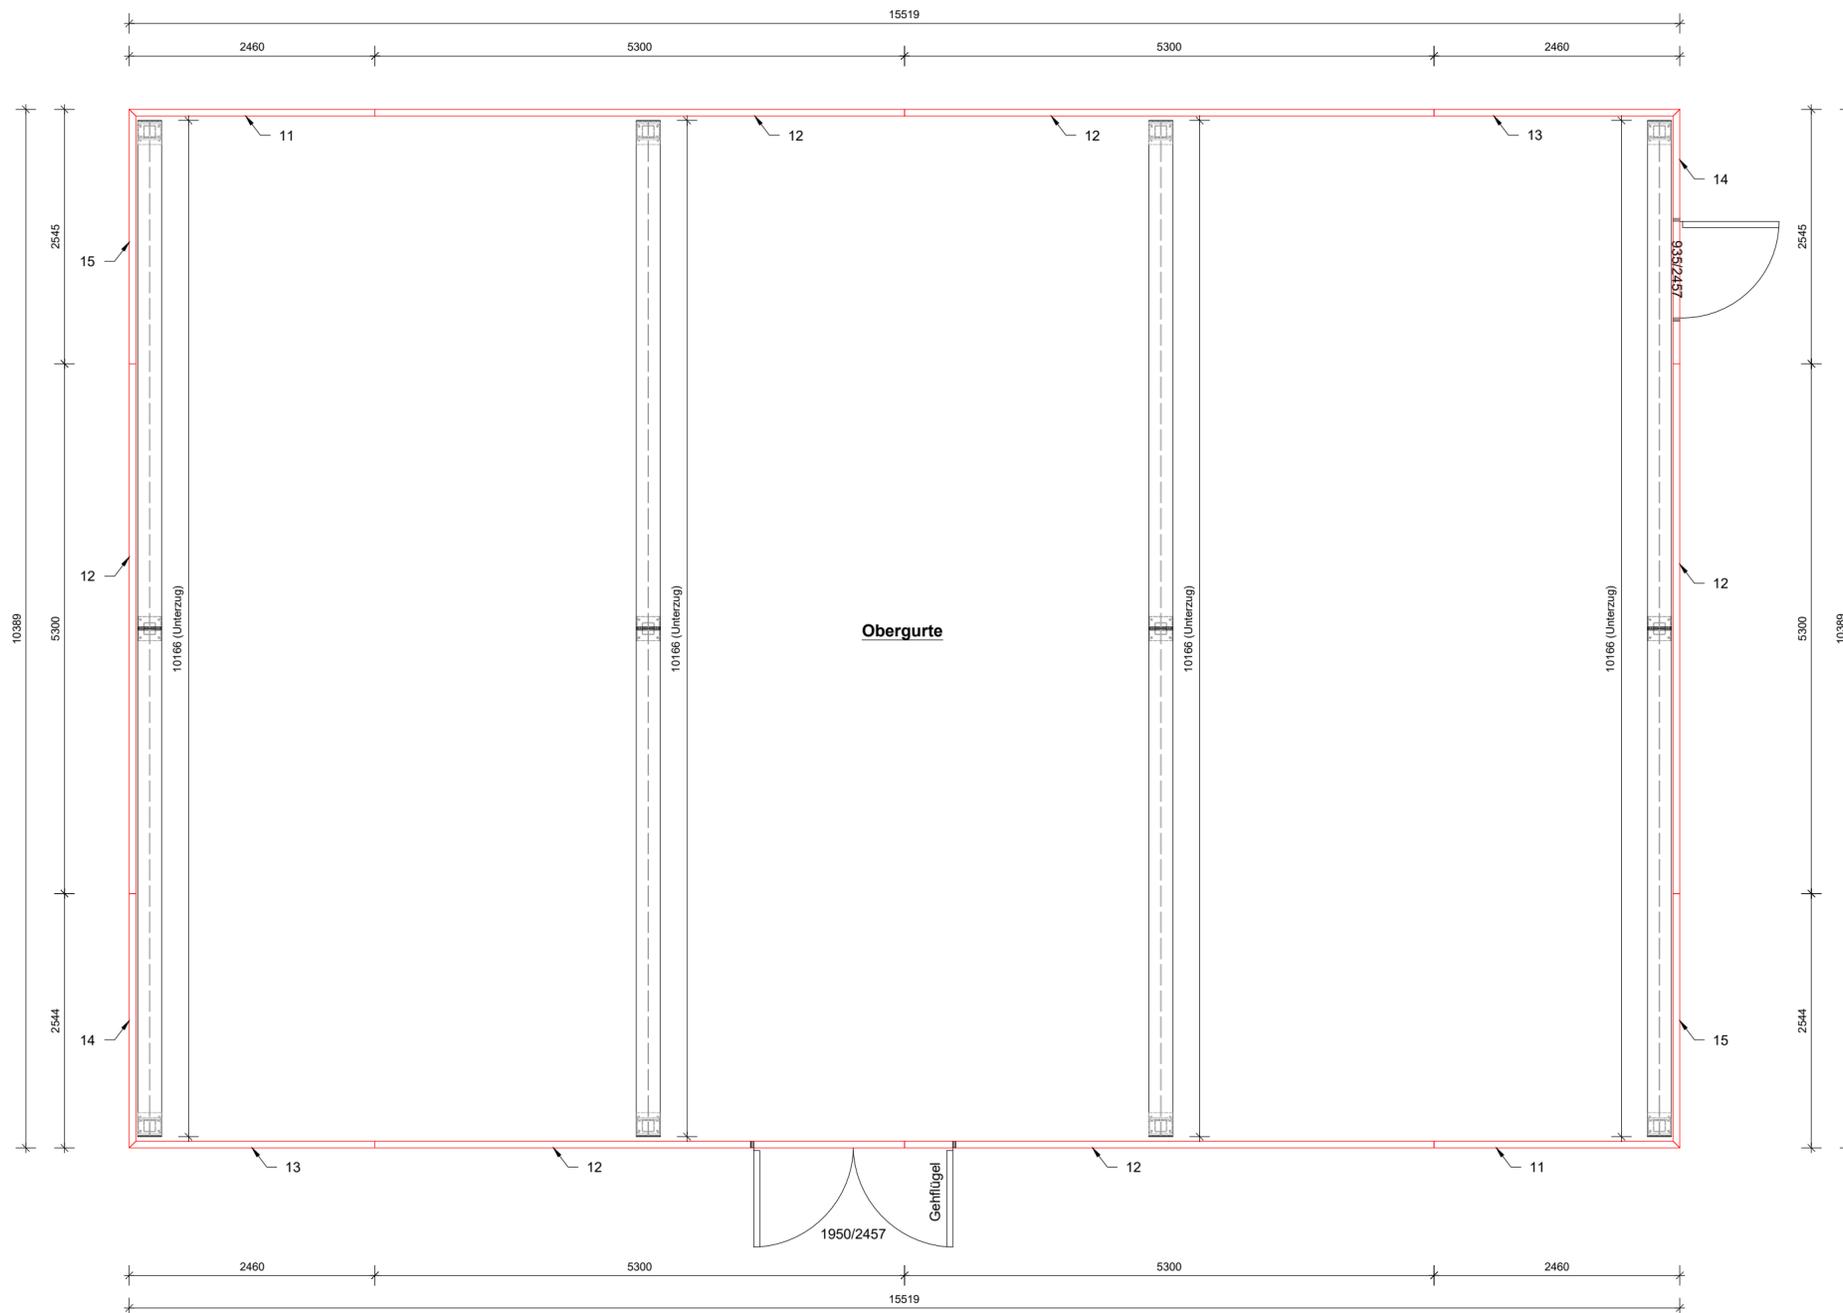

geplottet am: 23.09.2020 11:34:09


PLANBEZEICHNUNG:	Obergurte	
PROJEKT:	Systemraum TRENDLINE	
KUNDE:	Multigone SARL	
RAUMHÖHE:	3.108 mm	AUßENHÖHE:
DATUM:	31.08.2020	MAßSTAB:
BEARBEITET:	Pleschka	GEZEICHNET:
ZEICHNUNGS-NR.:	20-43231	KOM-NR.:
		177.446

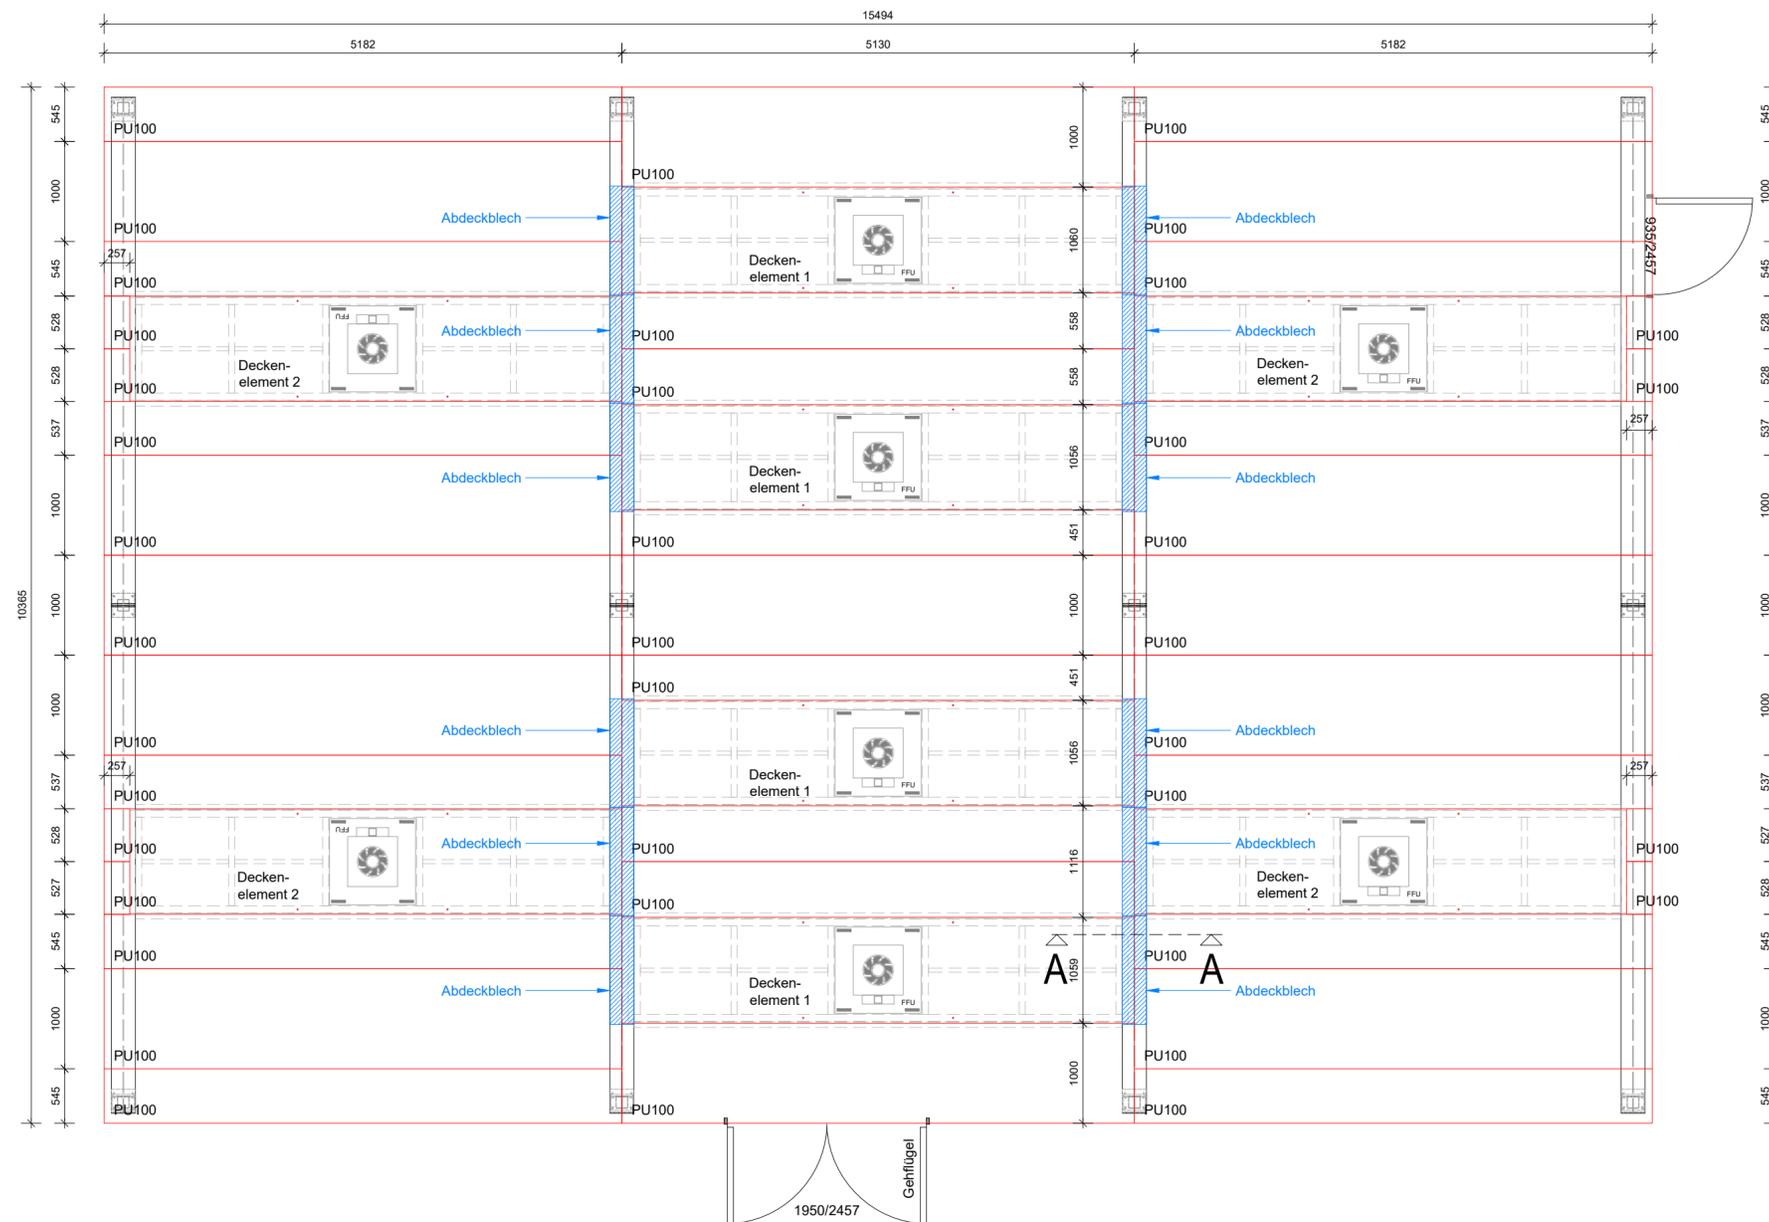


Sandwichelemente mit Polyurethan-Hartschaumfüllung 100mm,
(Nutm-Feder-System)

Dachfläche mit Mannlast 100kg begehbar!

Schnitt A-A

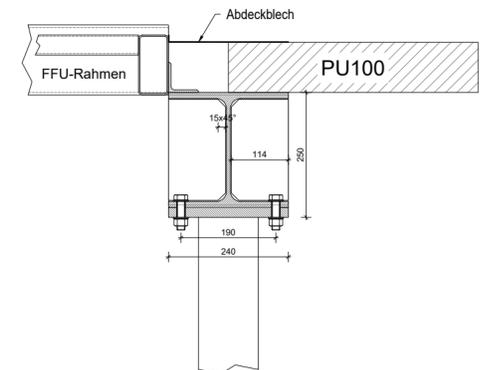


Kantteil

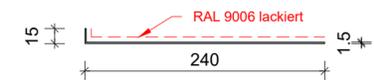


Stückliste Abdeckbleche				RAL 9006 lackiert		1 x fertigen	
K1	Pos.	St.	Bezeichnung	Maß(mm)	Art.-Nr.:	Bemerk.	Schrott
K1	1	12	Kantteil 240 / 15 / 1,5	1086	00030,700,0035		
Stückliste Verbindungsmittel				Abdeckbleche		1 x fertigen	
V2	Pos.	St.	Bezeichnung	Maß(mm)	Art.-Nr.:	Bemerk.	Schrott
V2	1	80	ZEBRA Pias 5,5 x 25	1086	00020,030,0140	s. Detail	

PLANBEZEICHNUNG:				RAUMHÖHE:	AUßENHÖHE:
Dachverlegeplan				3.108 mm	3.208 mm
				DATUM:	MAßSTAB:
PROJEKT:				BEARBEITET:	GEZEICHNET:
Systemraum TRENDLINE				Pleschka	Pleschka
KUNDE:				ZEICHNUNGS-NR.:	KOM-NR.:
Multigone SARL				20-43231	177.446

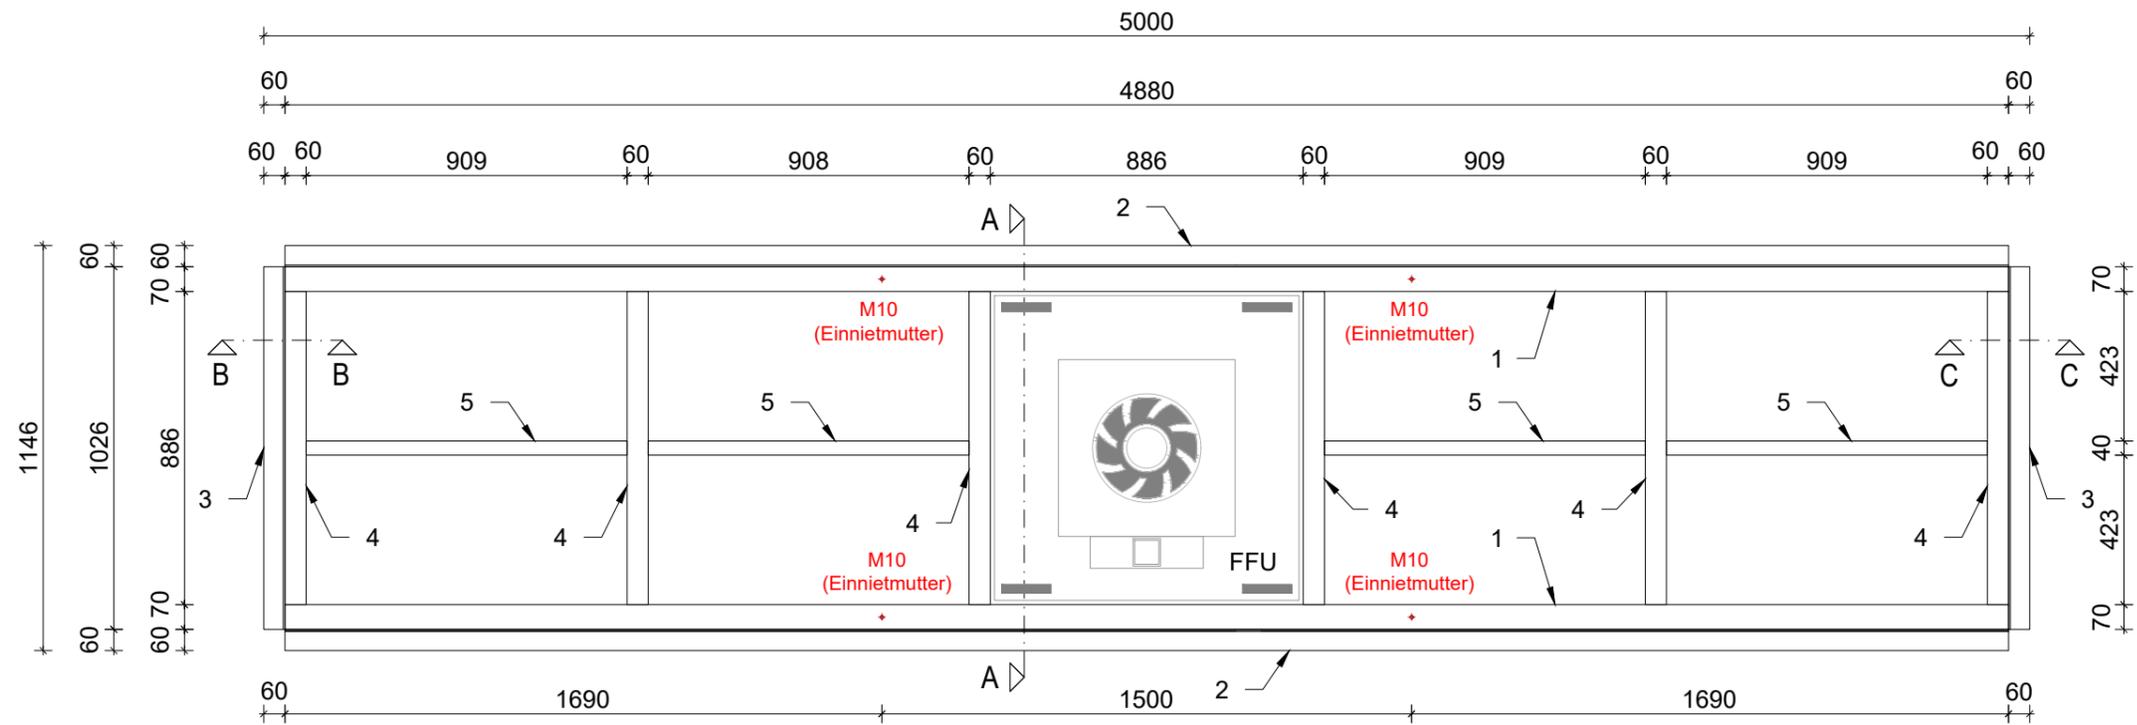

Schnitt A-A 1:10

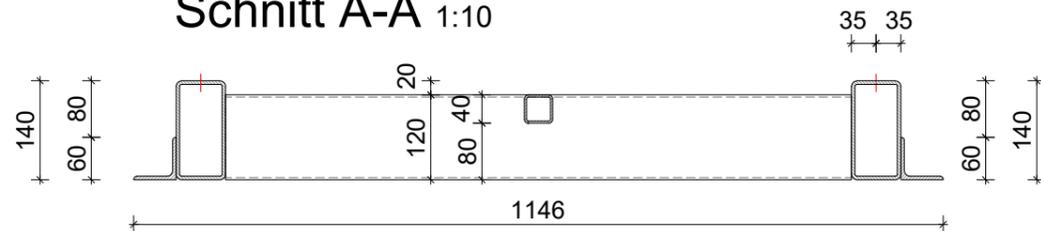


Fertigungshinweis

1. Stahlrahmen grundieren
2. Nach Trocknung Bleche auf Unterseite aufkleben
3. Stahlrahmen mit aufgeklebten Blechen lackieren
4. Nach Trocknung MiWo einlegen
5. HWP aufschrauben


Montagehinweis

Das Deckenelement ist von unten durch den Stahlbau zu verschrauben!


Schnitt B-B 1:10

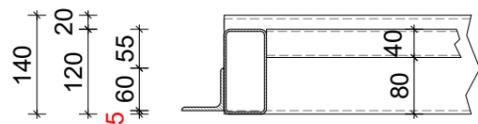

Schnitt C-C 1:10

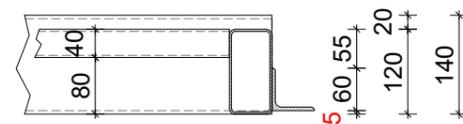


Stückliste Deckenelement 1					RAL9010 lackiert		4 x fertigen	
ST1	Pos.	St.	Bezeichnung	Maß(mm)	Art.-Nr.:	Bemerk.	Schrott	
ST1	1	2	RR 140/70/5	4880	00010,035,0125	s. Detail		
ST1	2	2	L 60/60/5	4880	00010,025,0036			
ST1	3	2	L 60/60/5	1026	00010,025,0036			
ST1	4	6	RR 120/60/3	886	00010,035,0119			
ST1	5	4	QR 40/3	909	00010,034,0035			
PLANBEZEICHNUNG:					RAUMHÖHE:		AUßENHÖHE:	
Deckenelement 1					3.108 mm		3.208 mm	
					DATUM:		MAßSTAB:	
PROJEKT:					BEARBEITET:		GEZEICHNET:	
Systemraum TRENDLINE					Pleschka		Pleschka	
KUNDE:					ZEICHNUNGS-NR.:		KOM-NR.:	
Multigone SARL					20-43231		177.446	

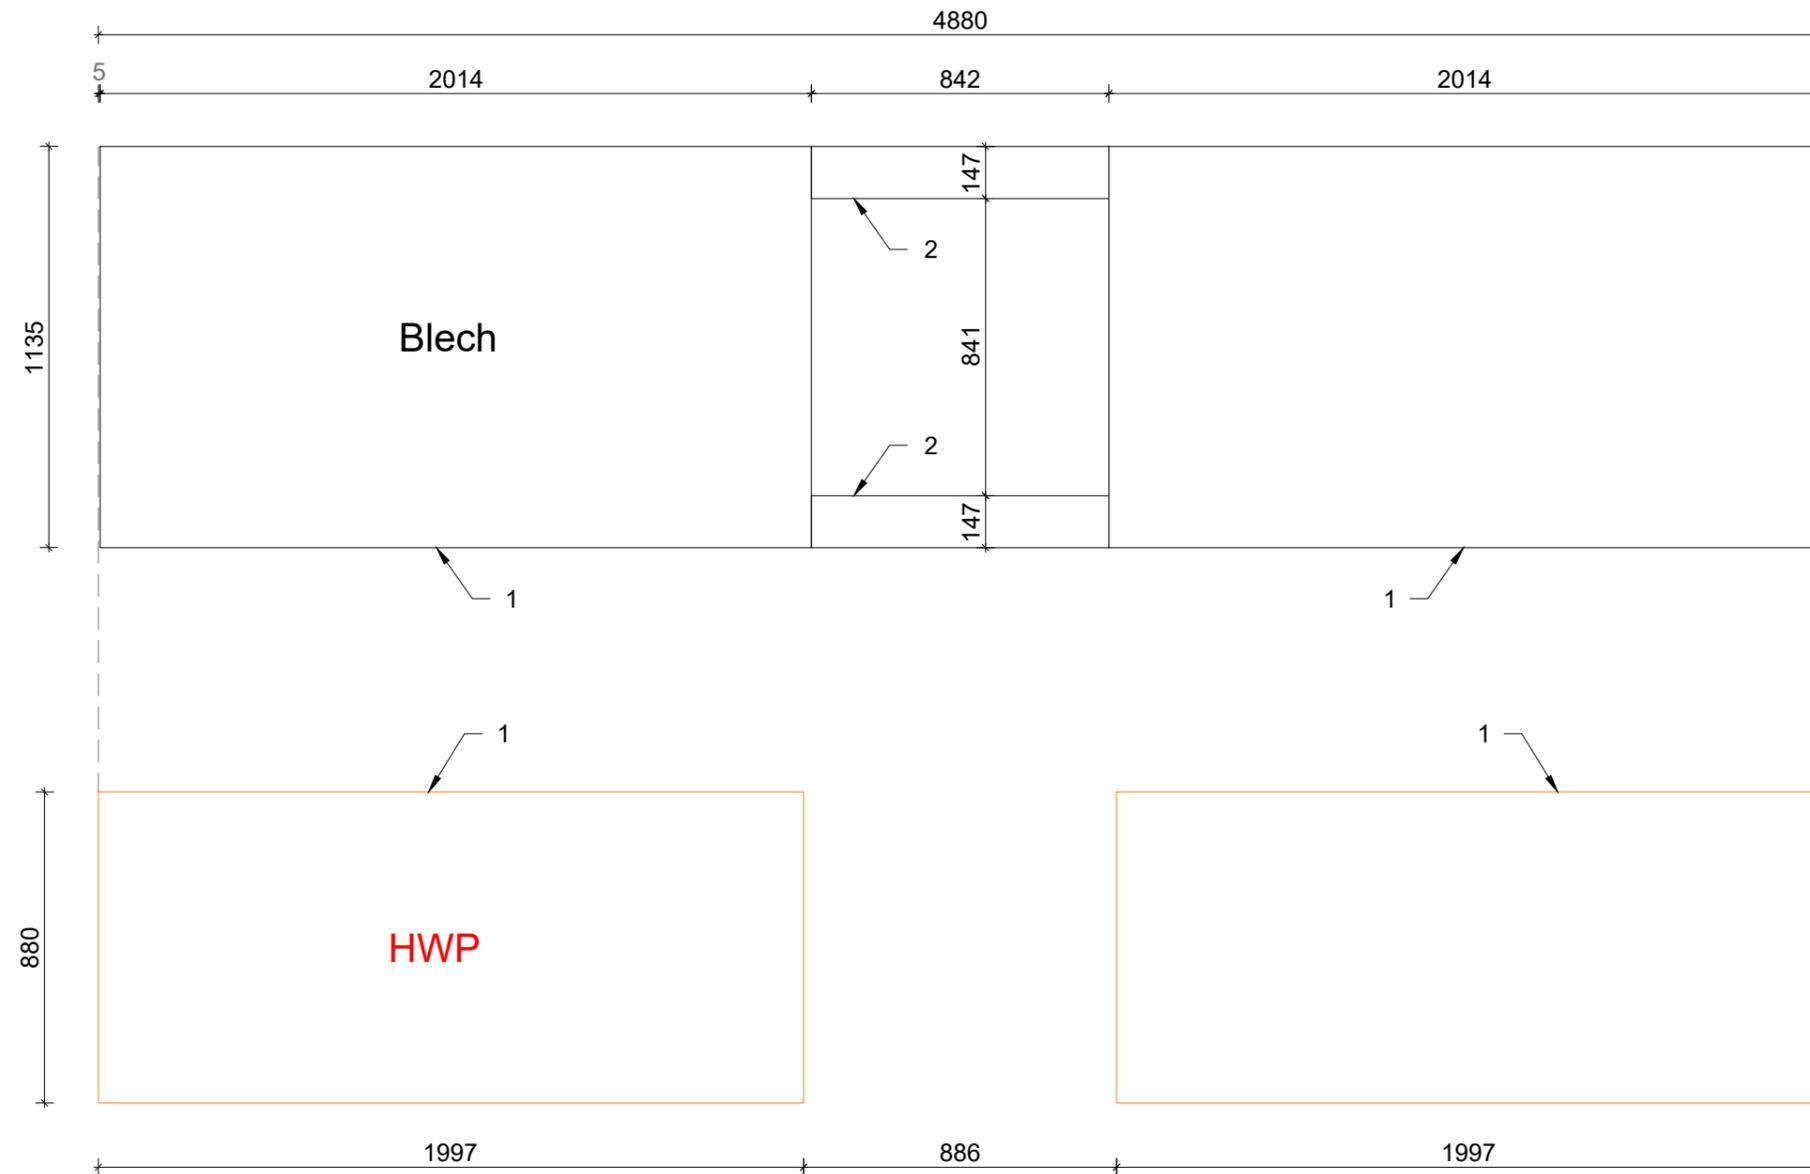


Zeichnung **nur** für die
Fertigung im Werk!


Stückliste Bleche für Deckenelement 1					-	4 x fertigen	
Pos.	St.	Bezeichnung	Maß(mm)	Art.-Nr.:	Bemerk.	Schrott	
1	2	Zuschnitt 1135 x 1,5	2014	verz. Blech			
2	2	Zuschnitt 842 x 1,5	147	verz. Blech			
Stückliste HWP für Deckenelement 1					-	1 x fertigen	
Pos.	St.	Bezeichnung	Maß(mm)	Art.-Nr.:	Bemerk.	Schrott	
1	8	HWP 22mm 880 x 1997	-	00060,050,0018			
PLANBEZEICHNUNG:					RAUMHÖHE:	AUßENHÖHE:	
HPW & Bleche für Deckenelement 1					3.108 mm	3.208 mm	
					DATUM:	MAßSTAB:	
					31.08.2020	-	
PROJEKT:	Systemraum TRENDLINE				BEARBEITET:	GEZEICHNET:	
					Pleschka	Pleschka	
KUNDE:	Multigone SARL				ZEICHNUNGS-NR.:	KOM-NR.:	
					20-43231	177.446	

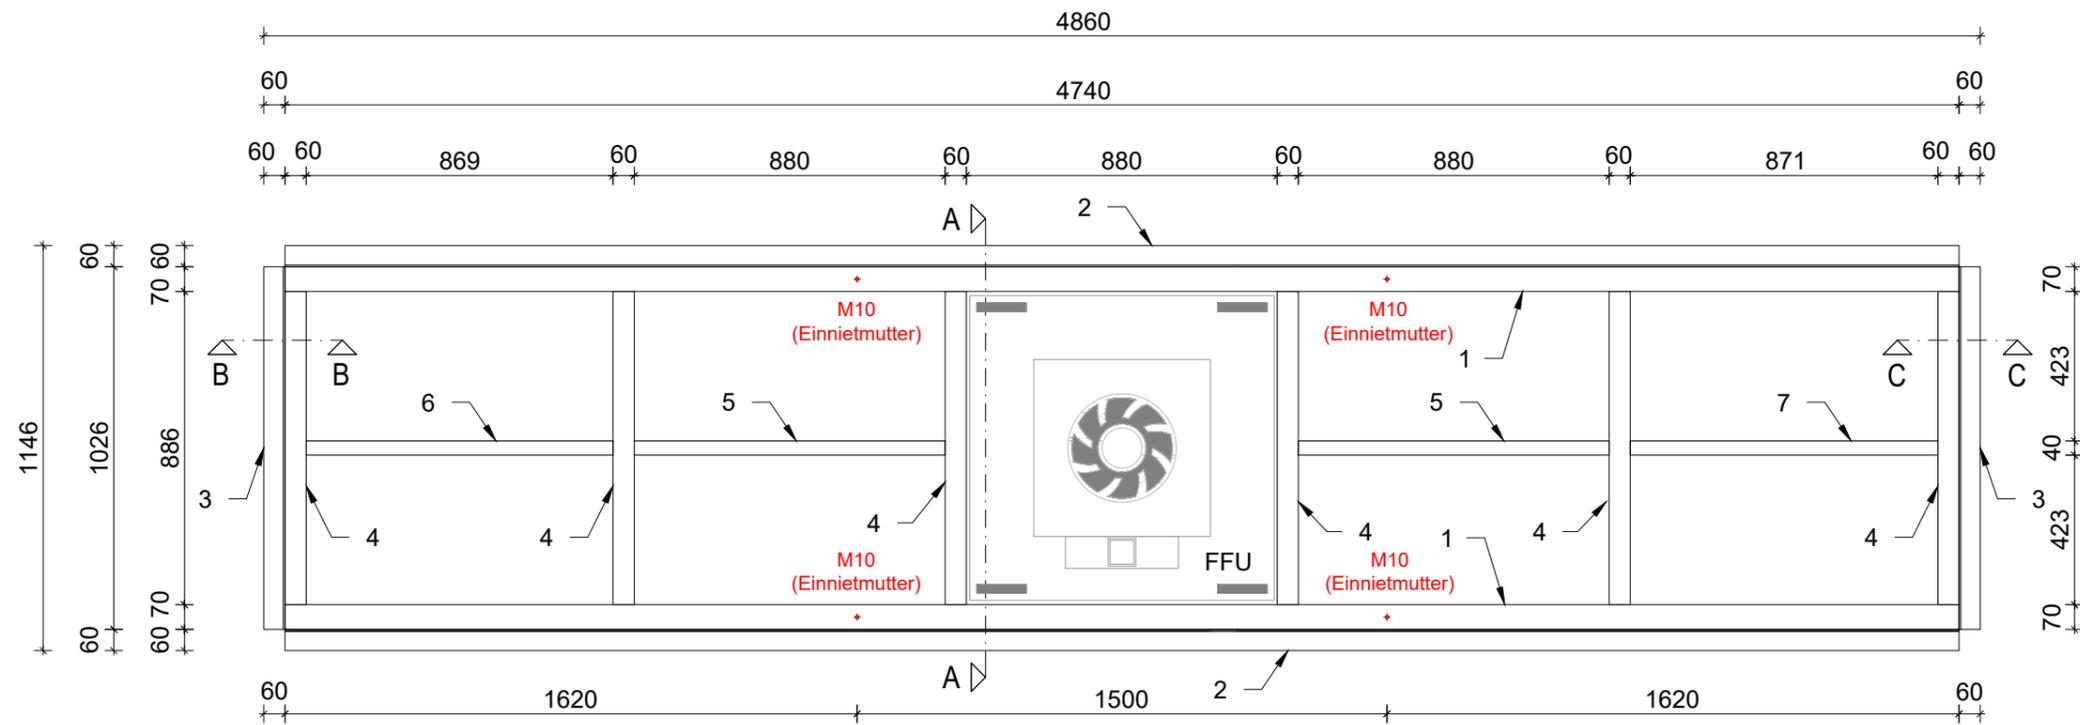


Schnitt A-A 1:10

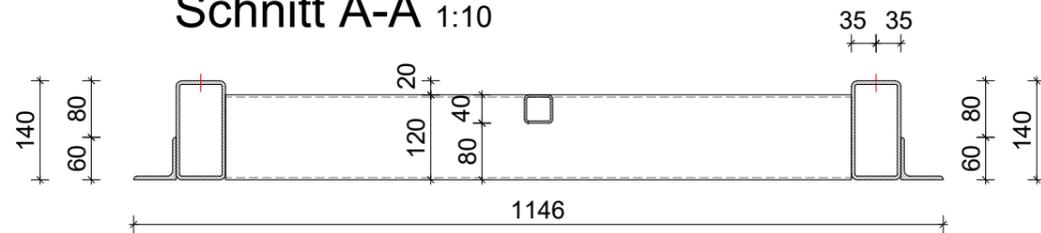

Schnitt B-B 1:10

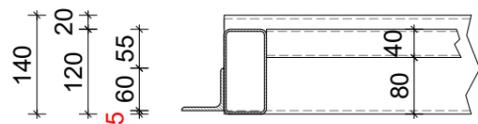

Schnitt C-C 1:10

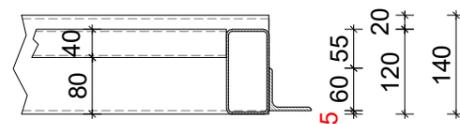


Fertigungshinweis

1. Stahlrahmen grundieren
2. Nach Trocknung Bleche auf Unterseite aufkleben
3. Stahlrahmen mit aufgeklebten Blechen lackieren
4. Nach Trocknung MiWo einlegen
5. HWP aufschrauben

Montagehinweis

Das Deckenelement ist von unten durch den Stahlbau zu verschrauben!

Stückliste Deckenelement 2					RAL9010 lackiert		4 x fertigen	
ST2	Pos.	St.	Bezeichnung	Maß(mm)	Art.-Nr.:	Bemerk.	Schrott	
ST2	1	2	RR 140/70/5	4740	00010,035,0125	s. Detail		
ST2	2	2	L 60/60/5	4740	00010,025,0036			
ST2	3	2	L 60/60/5	1026	00010,025,0036			
ST2	4	6	RR 120/60/3	886	00010,035,0119			
ST2	5	2	QR 40/3	880	00010,034,0035			
ST2	6	1	QR 40/3	869	00010,034,0035			
ST2	7	1	QR 40/3	871	00010,034,0035			
PLANBEZEICHNUNG:					RAUMHÖHE:		AUßENHÖHE:	
Deckenelement 2					3.108 mm		3.208 mm	
					DATUM:		MAßSTAB:	
PROJEKT:					BEARBEITET:		GEZEICHNET:	
Systemraum TRENDLINE					Pleschka		Pleschka	
KUNDE:					ZEICHNUNGS-NR.:		KOM-NR.:	
Multigone SARL					20-43231		177.446	


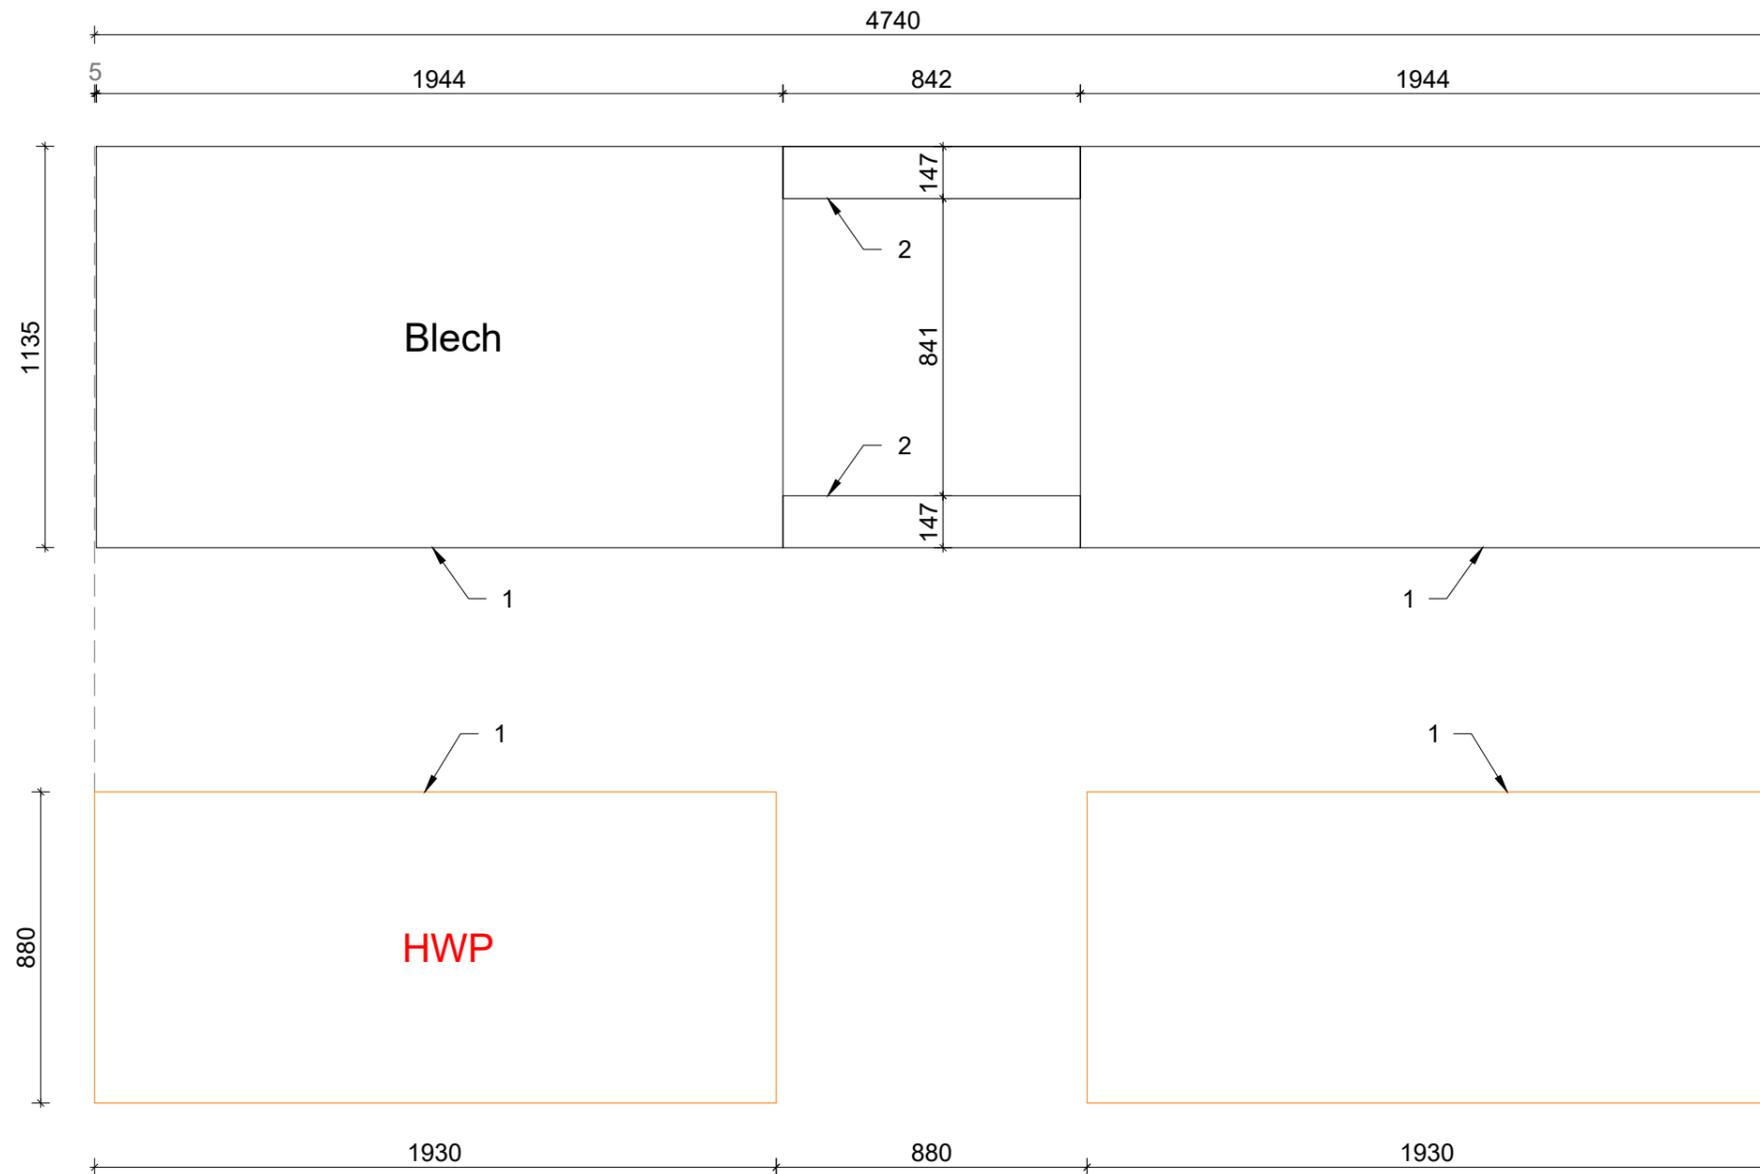


Zeichnung **nur** für die
Fertigung im Werk!


Stückliste Bleche für Deckenelement 2					-	4 x fertigen	
Pos.	St.	Bezeichnung	Maß(mm)	Art.-Nr.:	Bemerk.	Schrott	
1	2	Zuschnitt 1135 x 1,5	1944	verz. Blech			
2	2	Zuschnitt 842 x 1,5	147	verz. Blech			

Stückliste HWP für Deckenelement 2					-	1 x fertigen	
Pos.	St.	Bezeichnung	Maß(mm)	Art.-Nr.:	Bemerk.	Schrott	
1	8	HWP 22mm 880 x 1930	-	00060,050,0018			

PLANBEZEICHNUNG:			RAUMHÖHE:	AUßENHÖHE:
HPW & Bleche für Deckenelement 2			3.108 mm	3.208 mm
			DATUM:	MAßSTAB:
PROJEKT:			BEARBEITET:	GEZEICHNET:
Systemraum TRENDLINE			Pleschka	Pleschka
KUNDE:			ZEICHNUNGS-NR.:	KOM-NR.:
Multigone SARL			20-43231	177.446

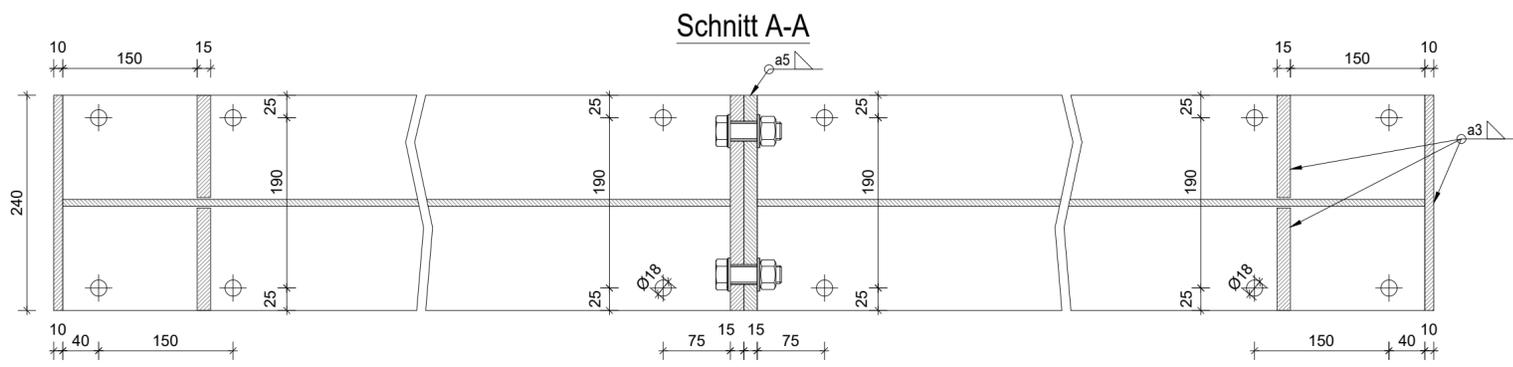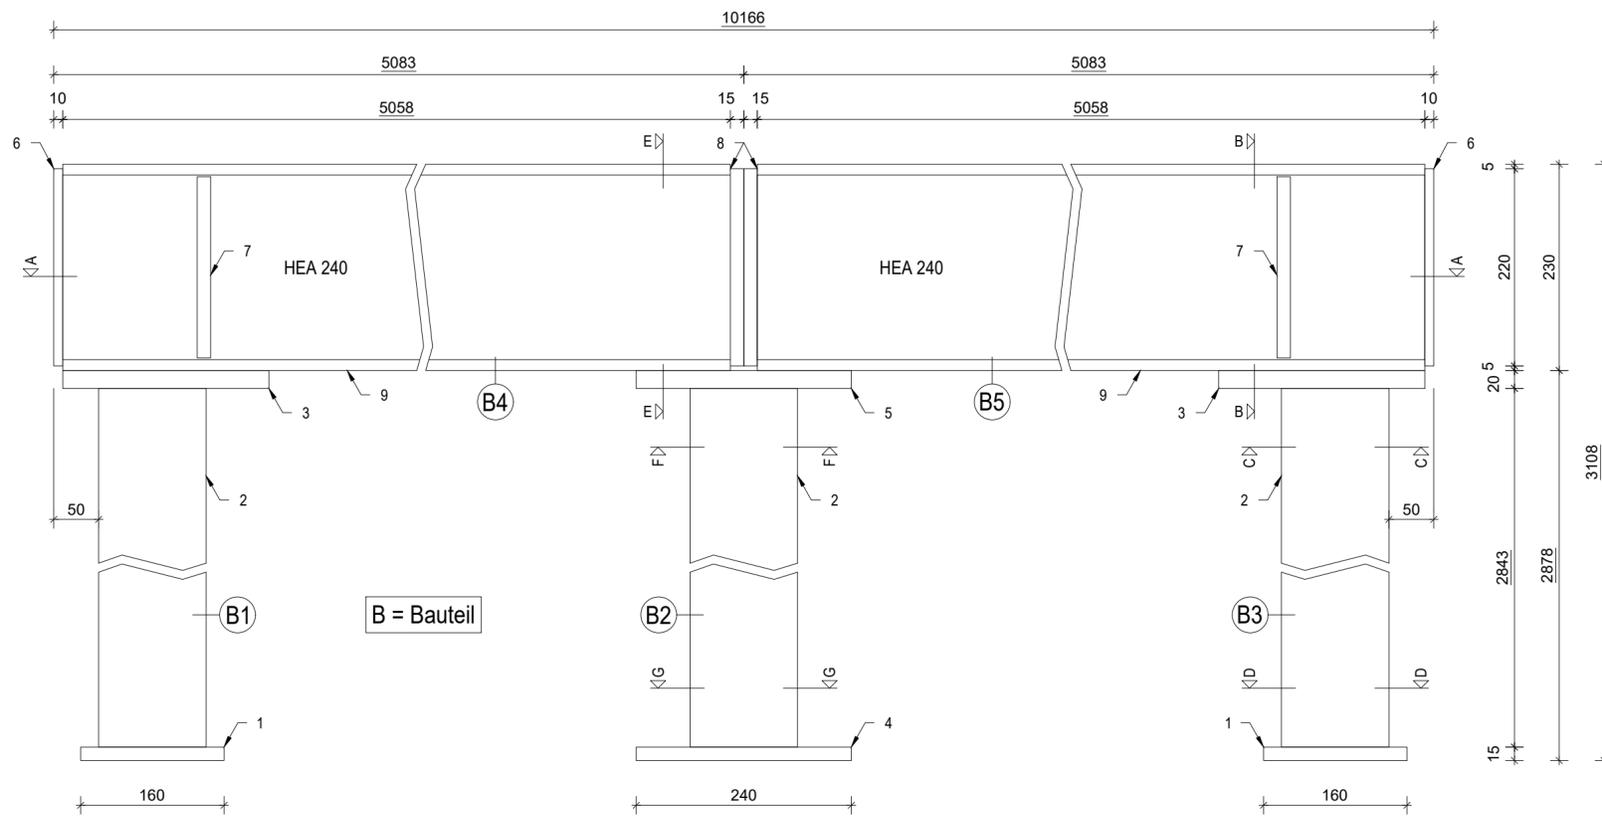


Biegesteife Rahmenecke für 2 geschossigen Systemraum mit beidseitig ZD Auflage
 Unterzuglänge bis maximal jeweils 5 Raster (Länge 5130) somit bis maximal 10 Raster (Länge 10260 / Höhe 3100)
Hinweise für Montage:
 Anziehmoment Schraubengarnitur M16 8.8: 230Nm
 Anziehmoment Schraubengarnitur M20 8.8: 464Nm
 Anziehmoment HILTI HST3 M12: 60Nm
 *** Schraubengarnitur DIN EN 15048-1
 FK 8.8 bestehend aus jeweils:
 - 1 Stk. Sechskantschrauben, DIN EN ISO 4017
 - 1 Stk. Sechskantmutter, DIN EN ISO 4032
 - 2 Stk. U-Scheiben, DIN EN ISO 7089

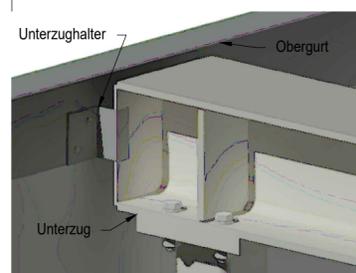


Stückliste Unterzug				RAL 9010		4 x fertigen	
ST3	Pos.	St.	Bezeichnung	Maß(mm)	Art.-Nr.:	Bemerk.	Schrott
ST3	1	2	FL 160/15	220	00015,986,0040		
ST3	2	3	QR 120/5 w (S355)	2843	00010,034,0038		
ST3	3	2	FL 240/20	230	00015,986,0057		
ST3	4	1	FL 240/15	220	00015,986,0045		
ST3	5	1	FL 240/20	240	00015,986,0097		
ST3	6	2	FL 220/10	240	00015,985,0701		
ST3	7	4	Zuschnitt 114/15	202	00015,986,0067		
ST3	8	2	FL 220/15	240	00015,986,0077		
ST3	9	2	HEA 240	5058	bestellen		
ST3	10	6	FL 160/2	220	00015,986,0015		
ST3	11	3	FL 240/2	220	00015,986,0025		
ST3	12	2	FL 160/5	220	00015,986,0020		
ST3	13	1	FL 240/5	220	00015,986,0030		

Stückliste Verbindungsmittel				Unterzug		1 x fertigen	
V1	Pos.	St.	Bezeichnung	Maß(mm)	Art.-Nr.:	Bemerk.	Schrott
V1	1	48	Schraubengarnitur M16x60		00020,090,0185	siehe ***	
V1	2	24	Schraubengarnitur M20x60		00020,090,0190	siehe ***	
V1	3	48	Hilti HST3 M12		00080,600,0047	Dübel	
V1	4	16	Unterzughalter		03001,004,0060		


A	23.09.	DP	Unterzugmaße geändert
Index	Datum	gez.	Änderung
PLANBEZEICHNUNG:			
Unterzug			
PROJEKT:		Systemraum TRENDLINE	
KUNDE:		Multigone SARL	
RAUMHÖHE:		3.108 mm	
AÜßENHÖHE:		3.208 mm	
DATUM:		31.08.2020	
MAßSTAB:		-	
BEARBEITET:		Pleschka	
GEZEICHNET:		Pleschka	
ZEICHNUNGS-NR.:		20-43231	
KOM-NR.:		177.446	

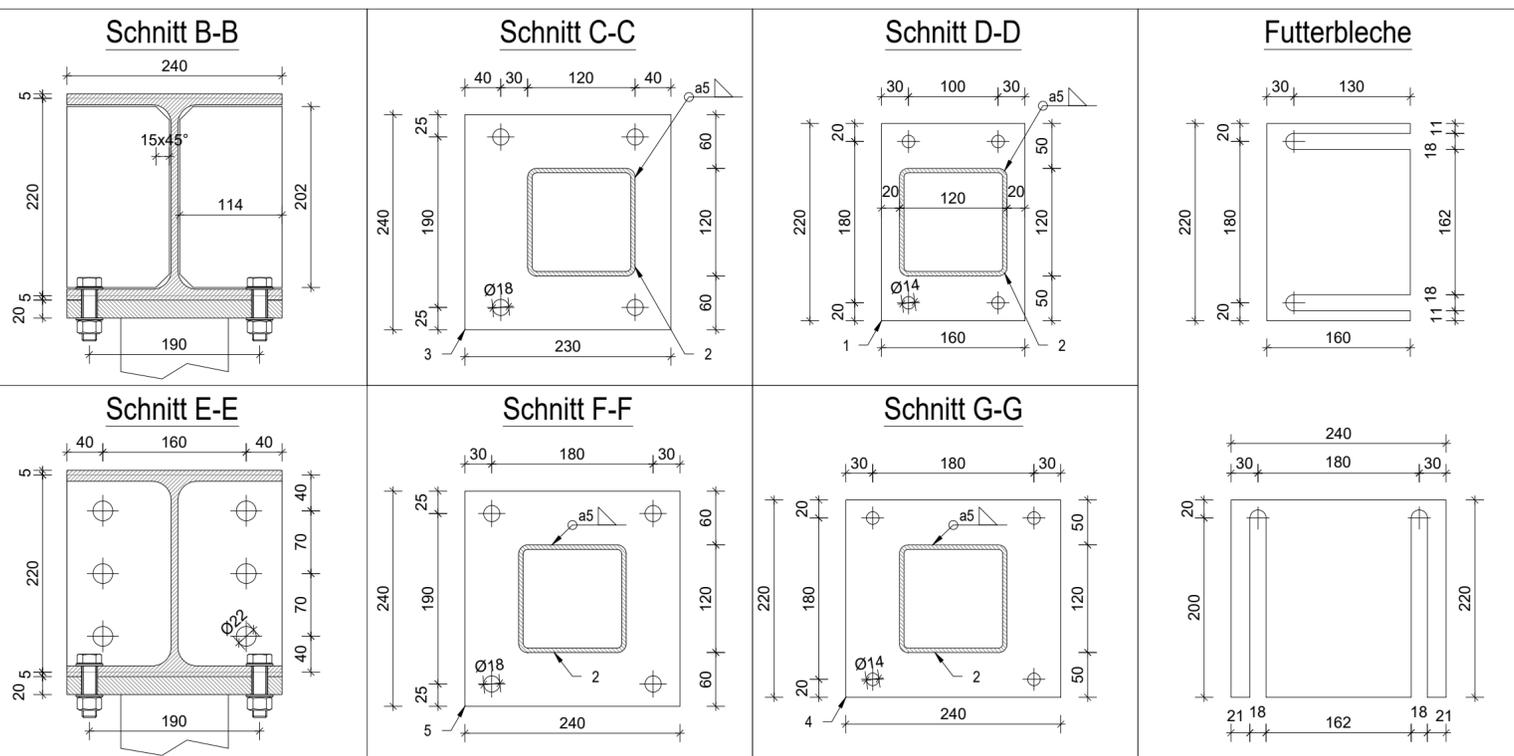


geplottet am: 23.09.2020 11:34:10

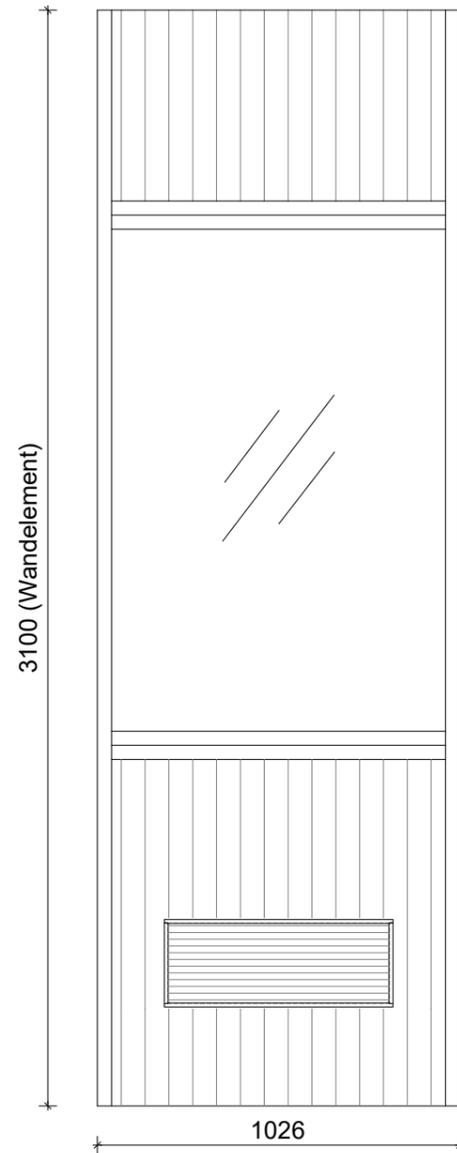

2x fertigen
(Ansicht mit Einfassprofile)

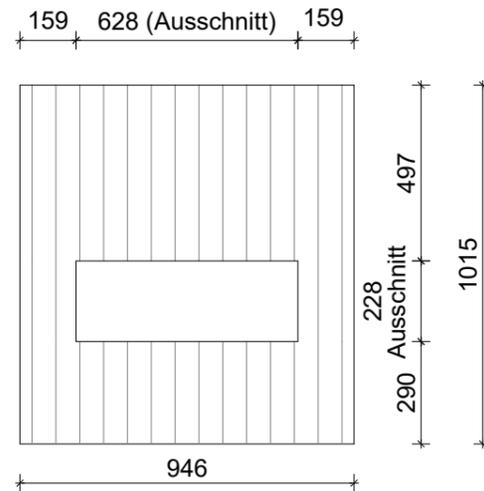

Paneel-Zuschnitt
ohne Einfassprofile

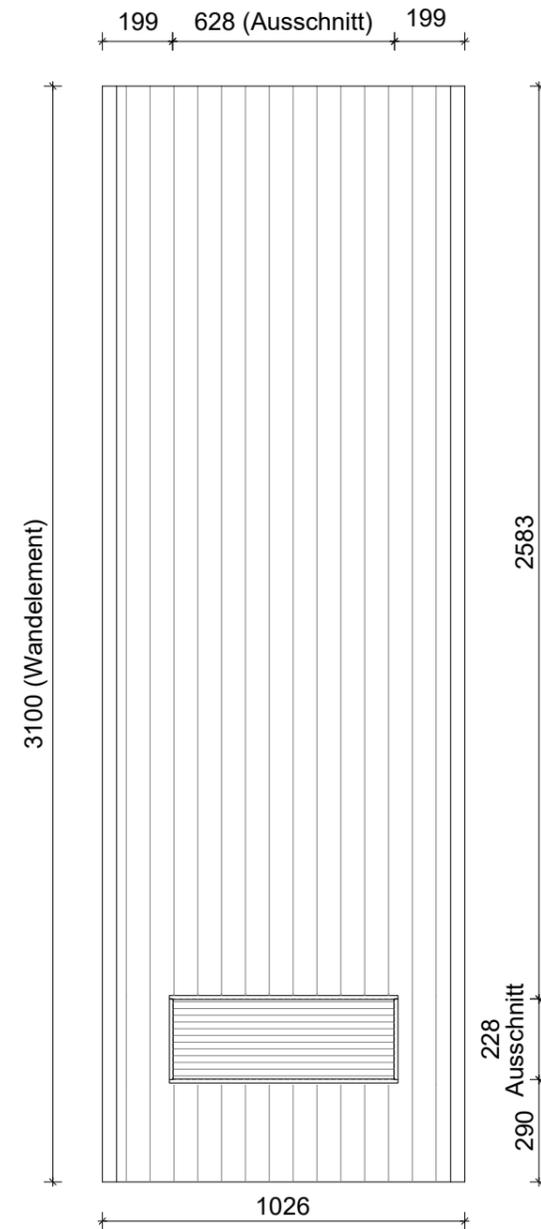


2x fertigen
(Ansicht mit Einfassprofile)

Zeichnung nur für die
Fertigung im Werk!

PLANBEZEICHNUNG:	Ausschnitte Abluftgitter	RAUMHÖHE: 3.108 mm	AUßENHÖHE: 3.208 mm
PROJEKT:	Systemraum TRENDLINE	DATUM: 31.08.2020	MAßSTAB: 1 : 20
KUNDE:	Multigone SARL	BEARBEITET: Pleschka	GEZEICHNET: Pleschka
		ZEICHNUNGS-NR.: 20-43231	KOM-NR.: 177.446


Kantteil Position 1

8x fertigen, ALU-Weiß

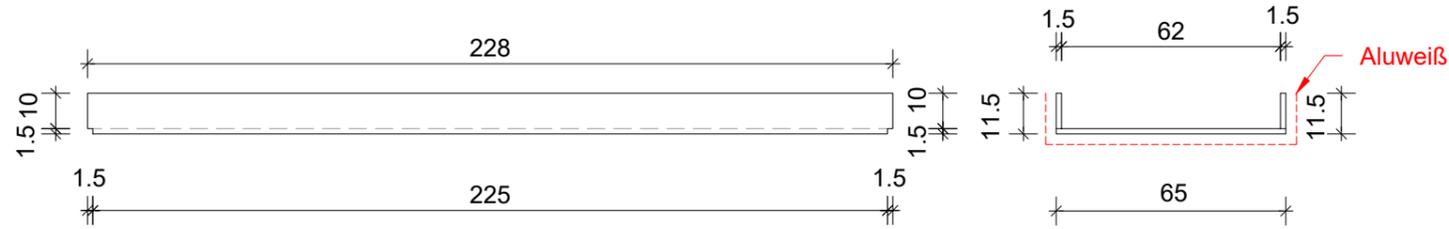


Kantteil Position 2

8x fertigen, ALU-Weiß

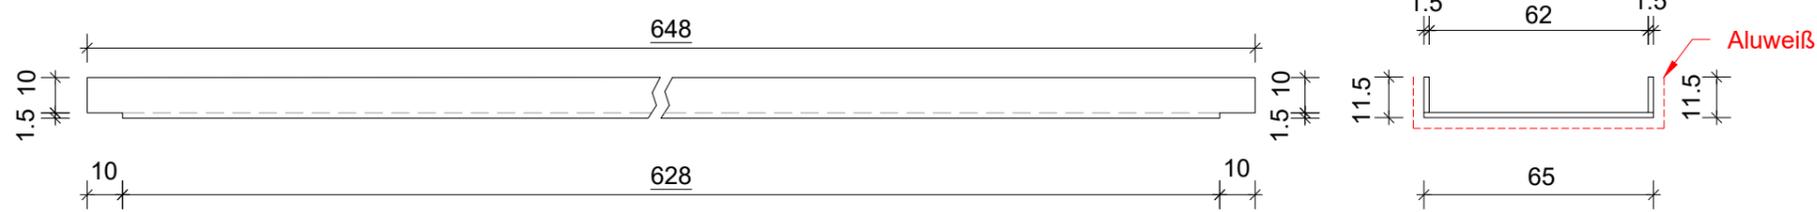


Zeichnung nur für die Fertigung im Werk!


Abluftgitter - Verkleidung

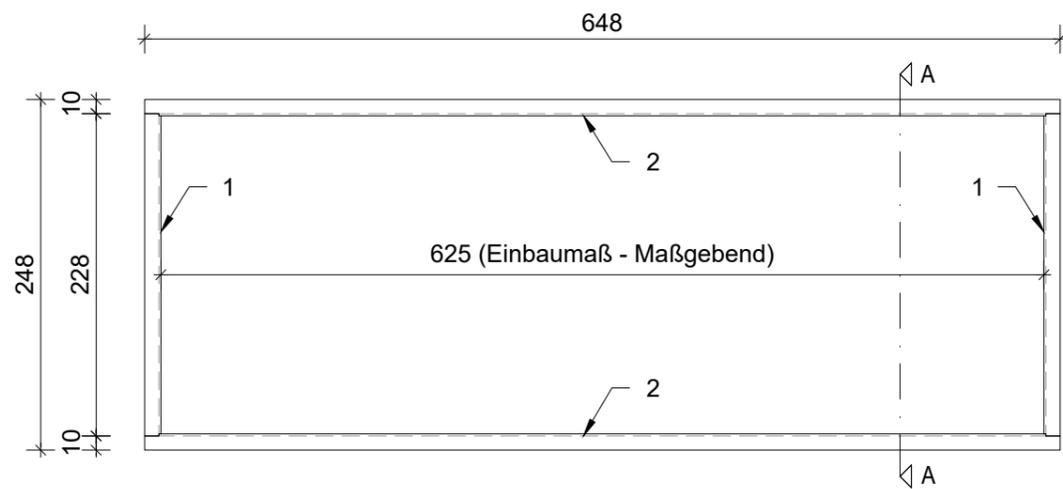

Schnitt A-A

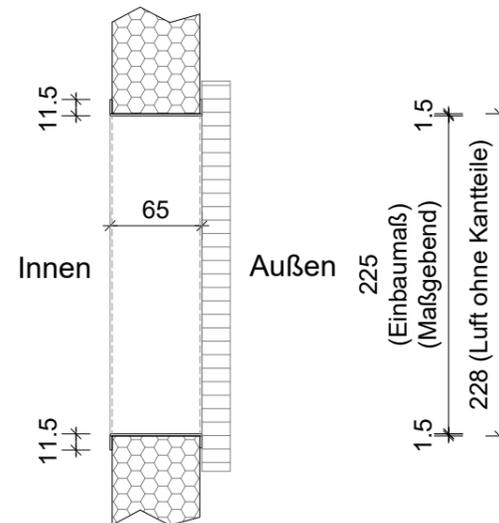

Stückliste				Abluftgitter-Verkleidung		RAL 9010 lackiert 1 x fertigen	
Pos.	St.	Bezeichnung	Maß(mm)	Art.-Nr.:	Bemerk.	Schrott	
1	8	Kantteil 11,5/65/11,5 x 1,5	228	00030,510,0015	Aluweiß		
2	8	Kantteil 11,5/65/11,5 x 1,5	648	00030,510,0015	Aluweiß		
PLANBEZEICHNUNG:				Abluftgitter-Verkleidung		RAUMHÖHE: 3.108 mm AUBENHÖHE: 3.208 mm	
PROJEKT:				Systemraum TRENDLINE		DATUM: 31.08.2020 MAßSTAB: 1 : 5	
KUNDE:				Multigone SARL		BEARBEITET: Pleschka GEZEICHNET: Pleschka	
				ZEICHNUNGS-NR.: 20-43231		KOM-NR.: 177.446	

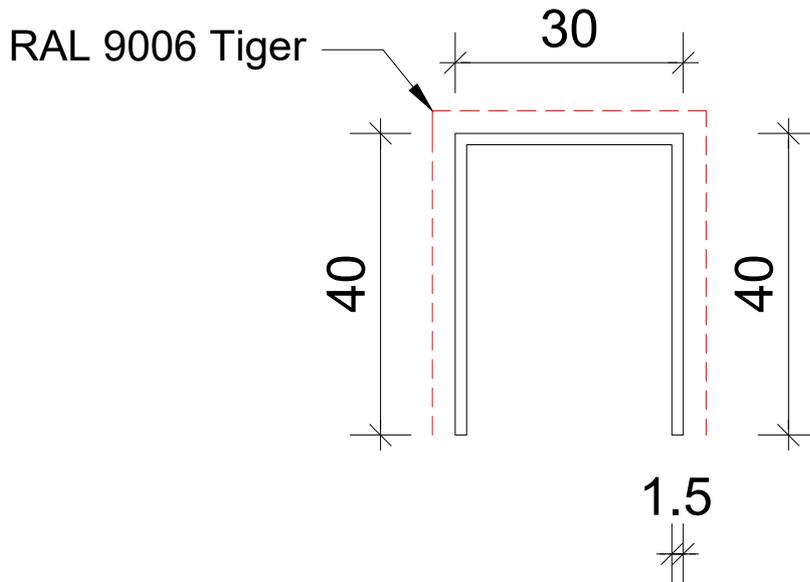

Stückliste Klemmleisten / Glasleisten					RAL 9006 Tiger	1 x fertigen	
Pos.	St.	Bezeichnung	Maß(mm)	Art.-Nr.:	Bemerk.	Schrott	
1	52	Kantteil 40 / 30 / 40 / 1,5	1000	00030,700,0035	elo. verz.	Blech	
2	52	Kantteil 40 / 30 / 40 / 1,5	1412	00030,700,0035	elo. verz.	Blech	
PLANBEZEICHNUNG:					RAUMHÖHE:	AUßENHÖHE:	
Klemmleisten / Glasleisten					3.108 mm	3.208 mm	
					DATUM:	MAßSTAB:	
PROJEKT:					BEARBEITET:	GEZEICHNET:	
Systemraum TRENDLINE					Pleschka	Pleschka	
KUNDE:					ZEICHNUNGS-NR.:	KOM-NR.:	
Multigone SARL					20-43231	177.446	

geplottet am: 23.09.2020 11:34:11