




Ansicht A

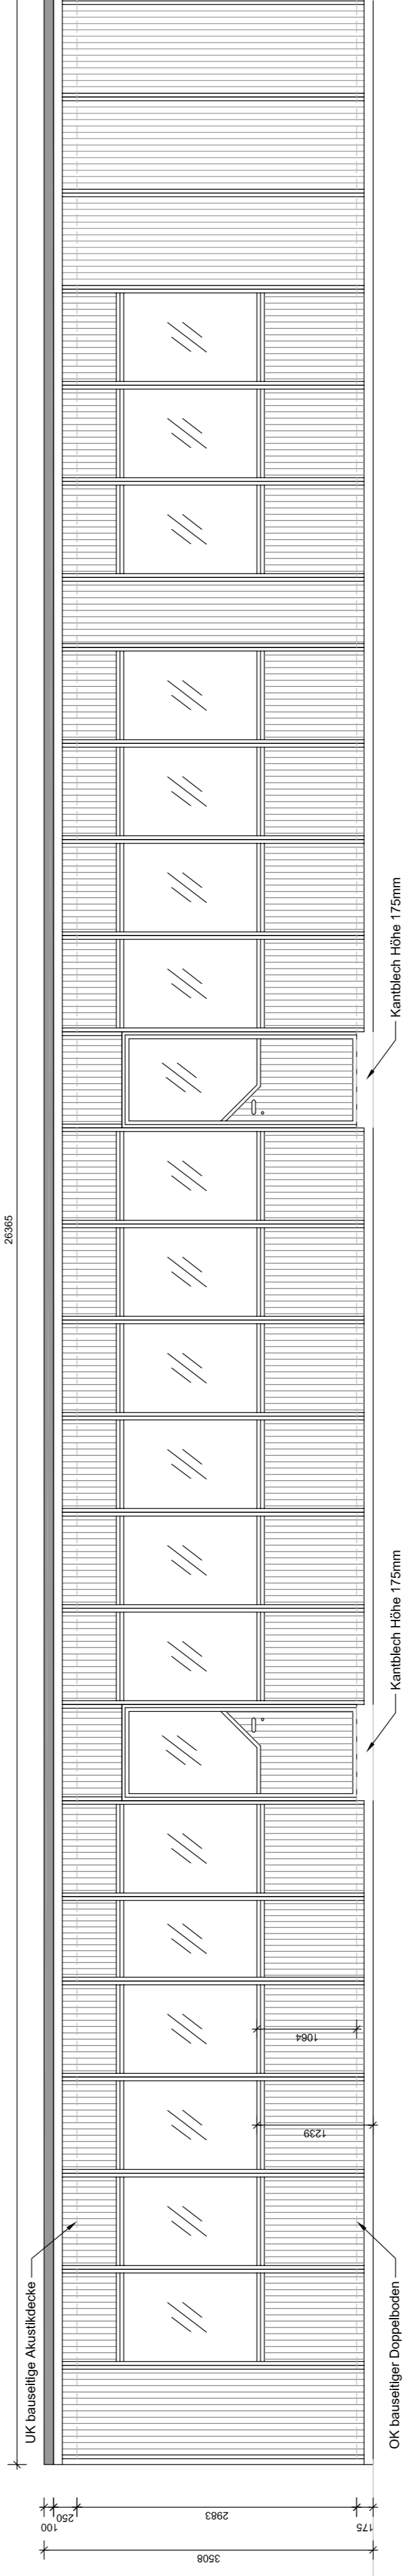


Ansicht B

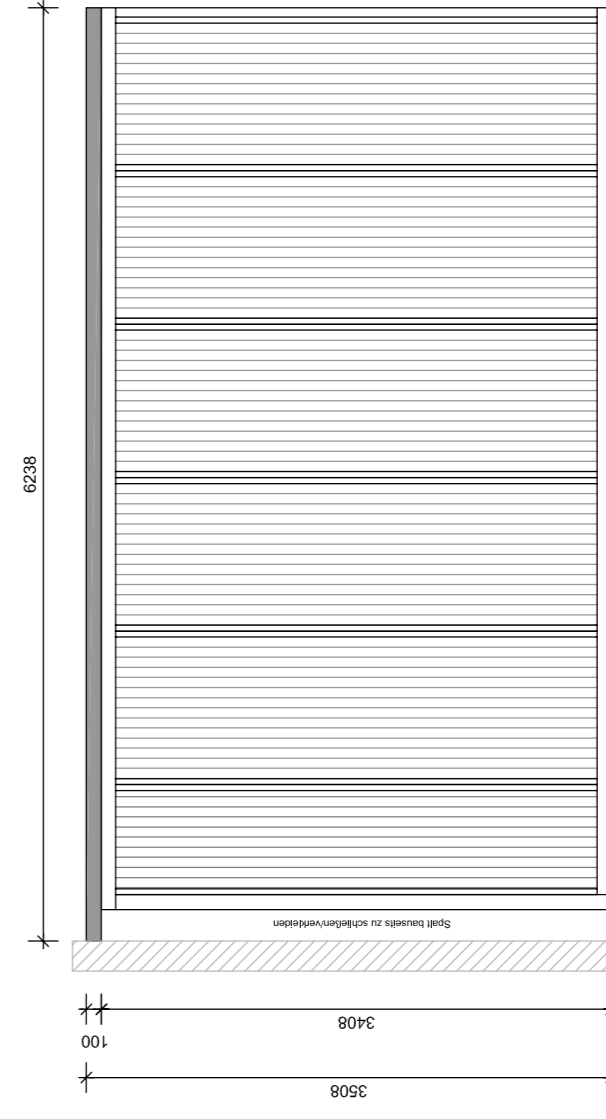

Ansicht C

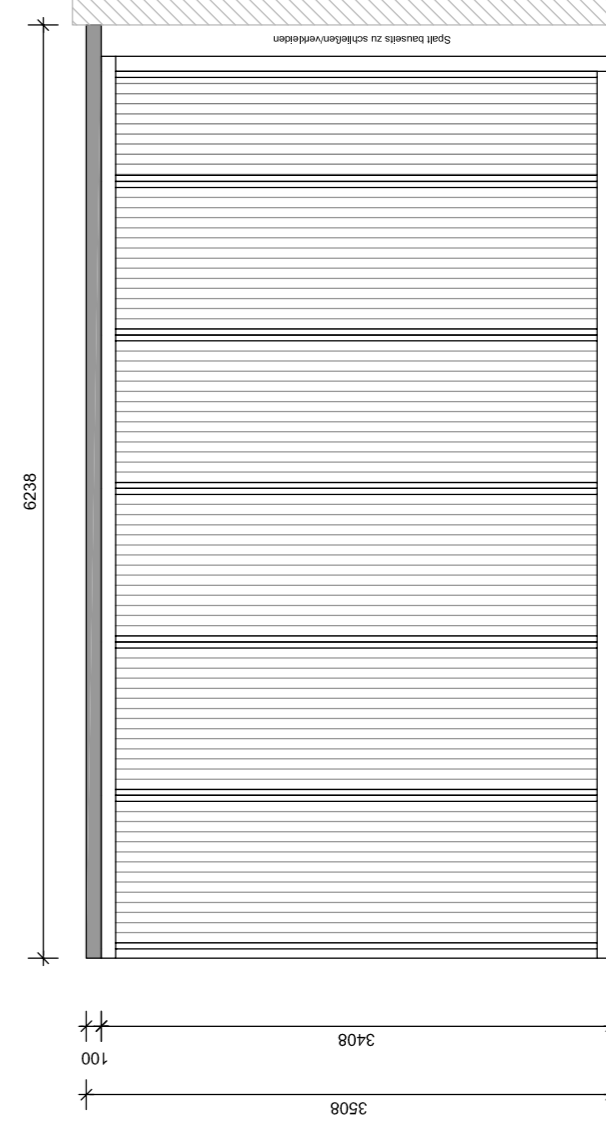

Schnitt Y-Y

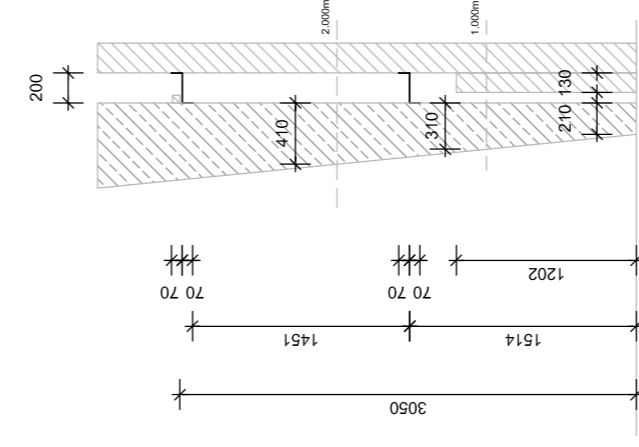

! - technische Änderungen vorbehalten

Vorabzug

Änderungen im Rahmen der technischen Feinklä rung zur Auftragsdurchführung behalten wir uns vor.

In einem solchen Fall wird der zuständige Projektleiter eine angepasste bzw. überarbeitete Freigabezeichnung als Ausführungsgrundlage überstellen.

Grundriss / Ansichten

PROJEKT: Systemraum TRENDLINE
KUNDE: Multigone SARL



LEISTUNGSPHASE: Ausführungsplan
ZEICHNUNGS-ART: 19-41750-G
ANGEBOTS-NR.: 19-60061
KOM-NR.: 174394

D	17.07.	AS	gem. Aufmaß
C	27.02.	AS	Türen kürzen
B	24.02.	AS	gem. Bestellung (ohne Boden und Akustikdecke)
A	09.12.	AS	gem. Mail vom 27.11.2019
Index	Datum	gez.	Änderung

RAUMHOHE:	3.408mm
AUßERHOHE:	3.508mm
MAßSTAB:	1 : 50
DATUM:	13.09.2019
BEARBEITET:	Simon
GEZEICHNET:	Simon
GEPRÜFT:	-